


RookieRoom

Lokal 01
Piętro 1


POWIERZCHNIA: **16,86** m²

ZESTAWIENIE POWIERZCHNI

- 1. Apartament - 12,35 m²
- 2. łazienka - 4,51 m²

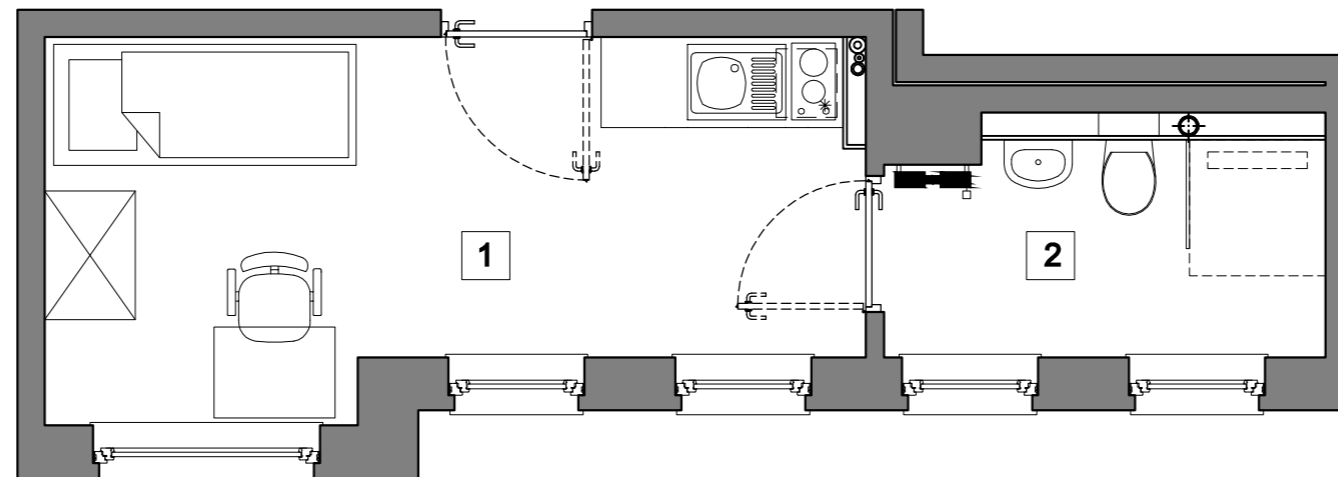

POGLĄDOWY RZUT LOKALU

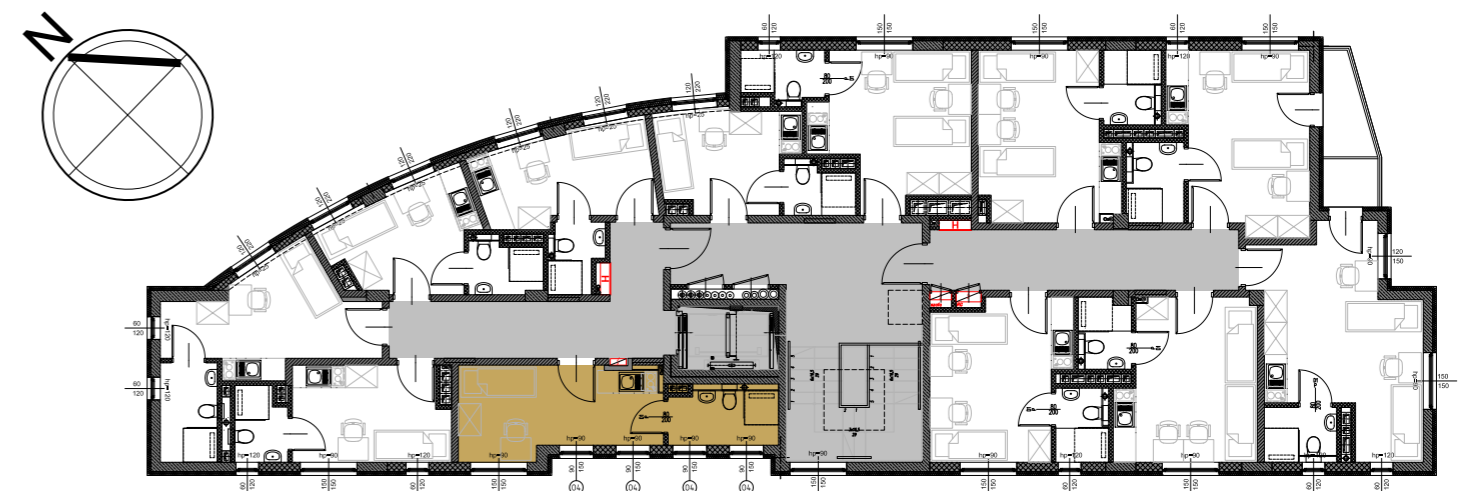

USYTUOWANIE LOKALU W BUDYNKU

Aleja Powstańców Warszawy 26A
35-323 Rzeszów

tel: **794-726-267**

grancor@grancor.pl
www.rookieroom.pl