


RookieRoom

Lokal **08**
Piętro **1**


POWIERZCHNIA: **18,52** m²

ZESTAWIENIE POWIERZCHNI

- 1. Apartament - 15,52 m²
- 2. Łazienka - 3,00 m²

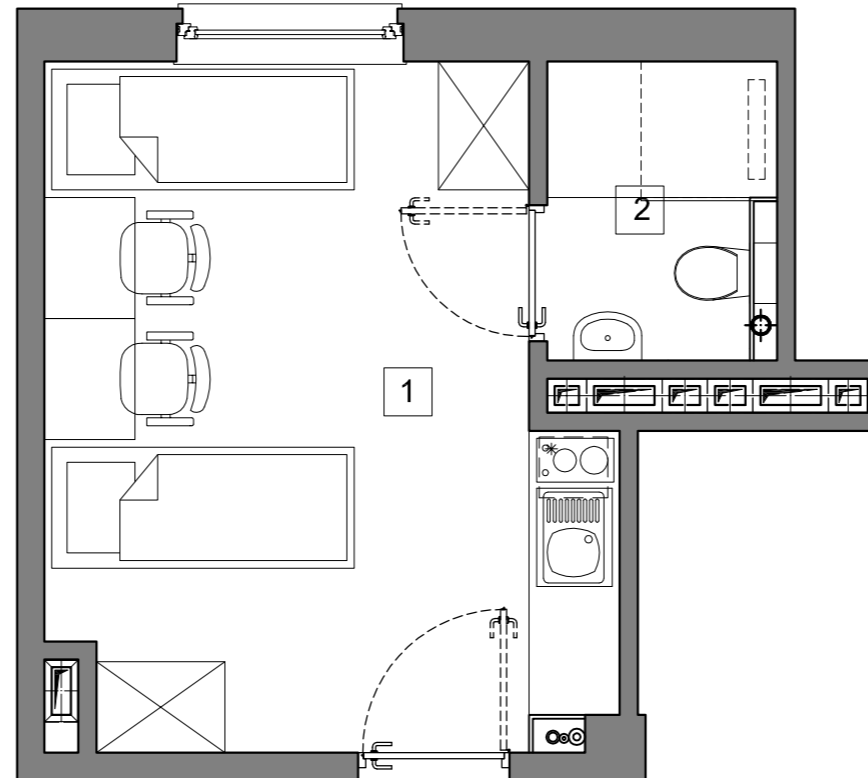

POGLĄDOWY RZUT LOKALU

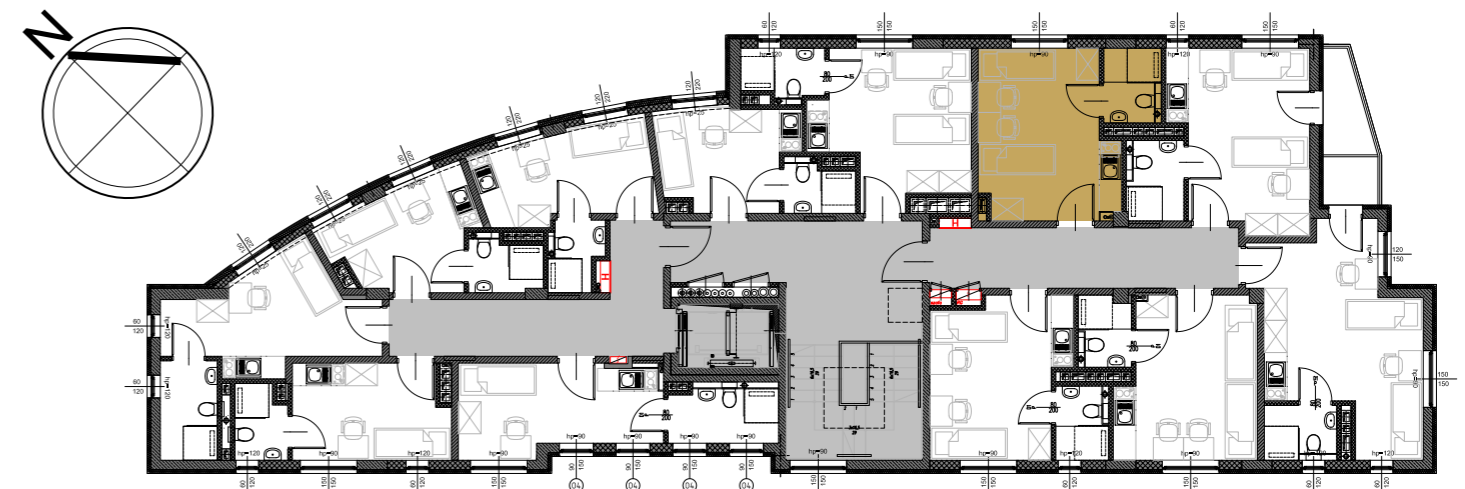

USYTUOWANIE LOKALU W BUDYNKU

Aleja Powstańców Warszawy 26A
35-323 Rzeszów

tel: **794-726-267**

grancor@grancor.pl
www.rookieroom.pl