


# RookieRoom

Lokal 09  
Piętro 1


POWIERZCHNIA: **19,75** m<sup>2</sup>

## ZESTAWIENIE POWIERZCHNI

- 1. Apartament - 16,53 m<sup>2</sup>
- 2. Łazienka - 3,22 m<sup>2</sup>
- 3. Balkon - 3,03 m<sup>2</sup>

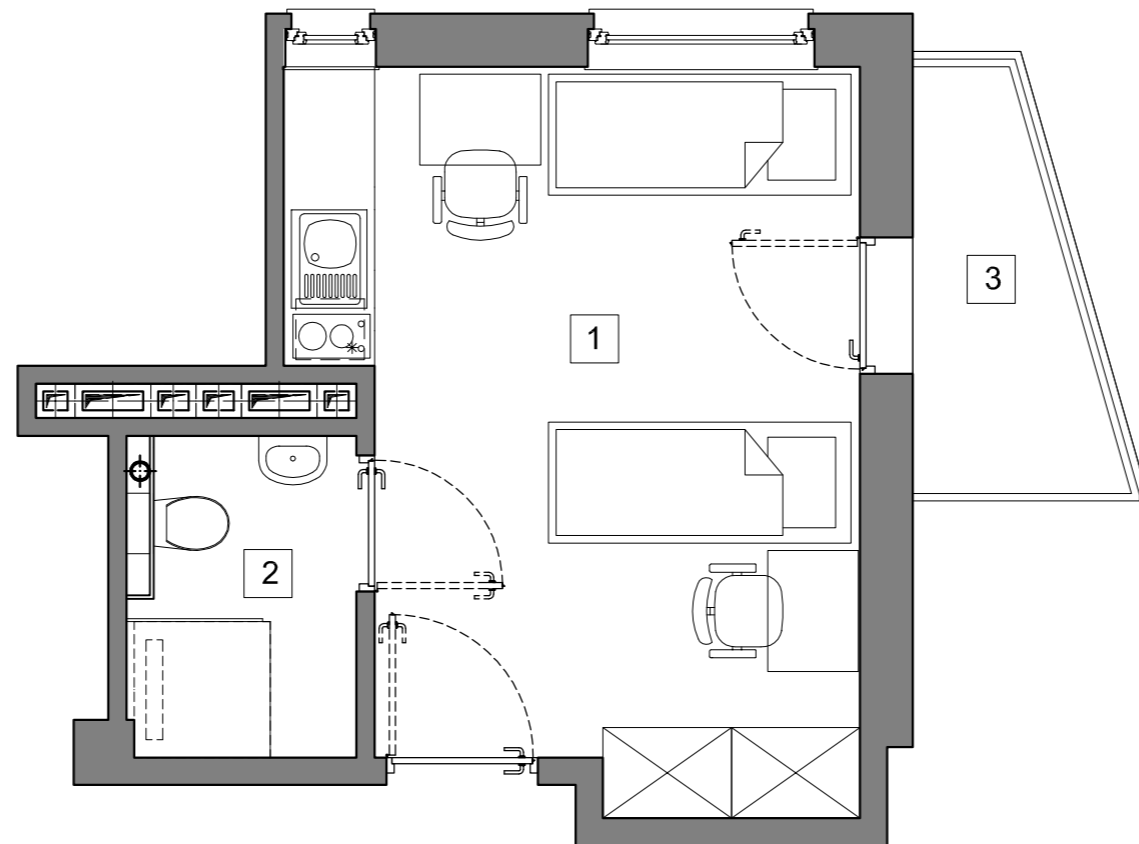

POGLĄDOWY RZUT LOKALU

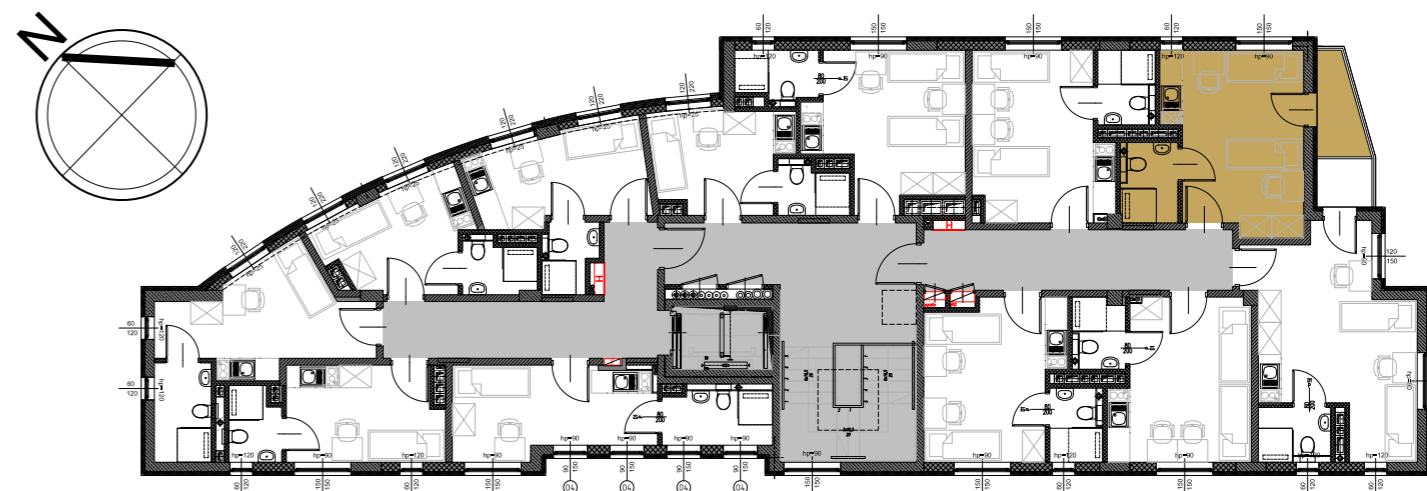

USYTUOWANIE LOKALU W BUDYNKU

Aleja Powstańców Warszawy 26A  
35-323 Rzeszów

tel: **794-726-267**

grancor@grancor.pl  
www.rookieroom.pl