


# RookieRoom

Lokal 19  
Piętro 2


POWIERZCHNIA: **17,82** m<sup>2</sup>

## ZESTAWIENIE POWIERZCHNI

- 1. Apartament - 14,98 m<sup>2</sup>
- 2. Łazienka - 2,84 m<sup>2</sup>

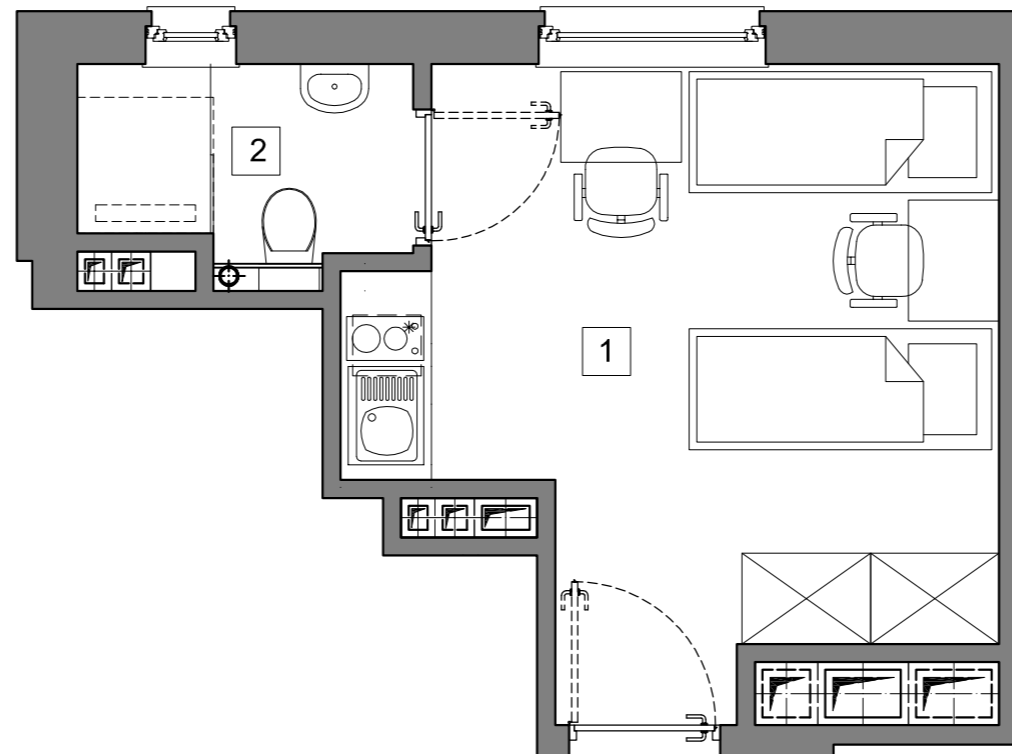

POGLĄDOWY RZUT LOKALU

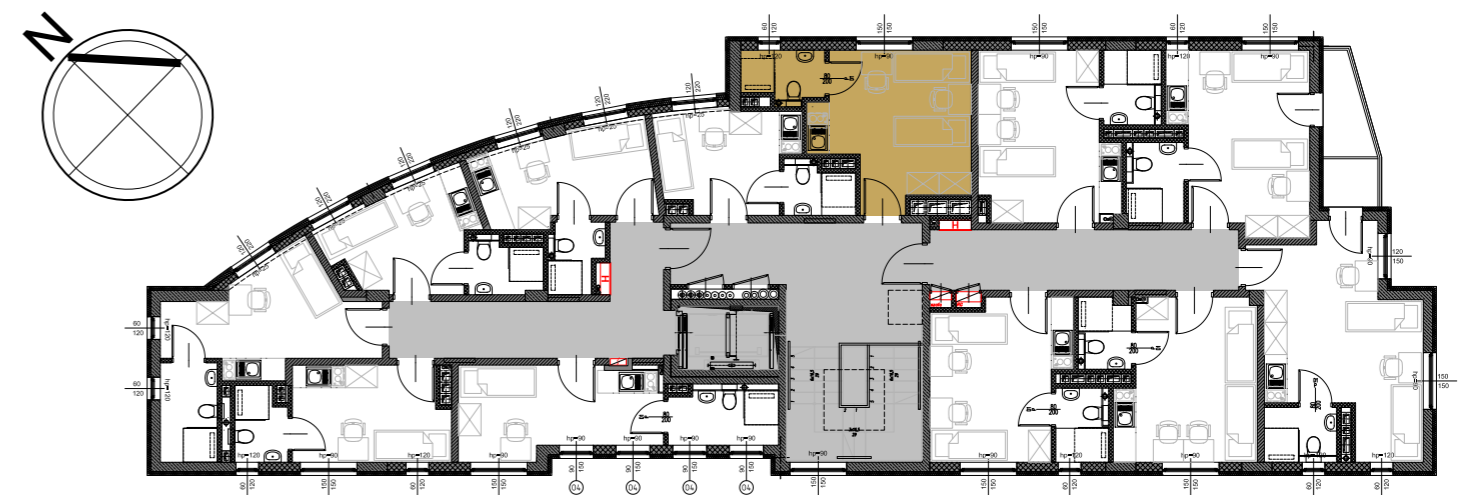

USYTUOWANIE LOKALU W BUDYNKU

Aleja Powstańców Warszawy 26A  
35-323 Rzeszów

tel: **794-726-267**

grancor@grancor.pl  
www.rookieroom.pl