


# RookieRoom

Lokal 29  
Piętro 3


POWIERZCHNIA: **13,29** m<sup>2</sup>

## ZESTAWIENIE POWIERZCHNI

- 1. Apartament - 10,79 m<sup>2</sup>
- 2. łazienka - 2,50 m<sup>2</sup>

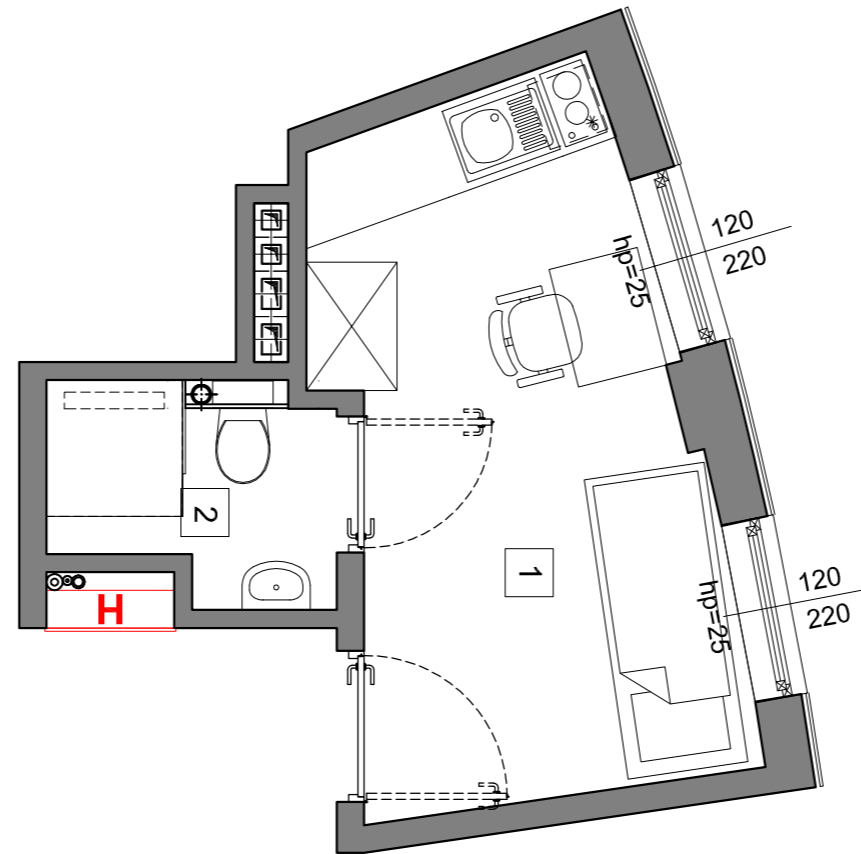

## POGLĄDOWY RZUT LOKALU

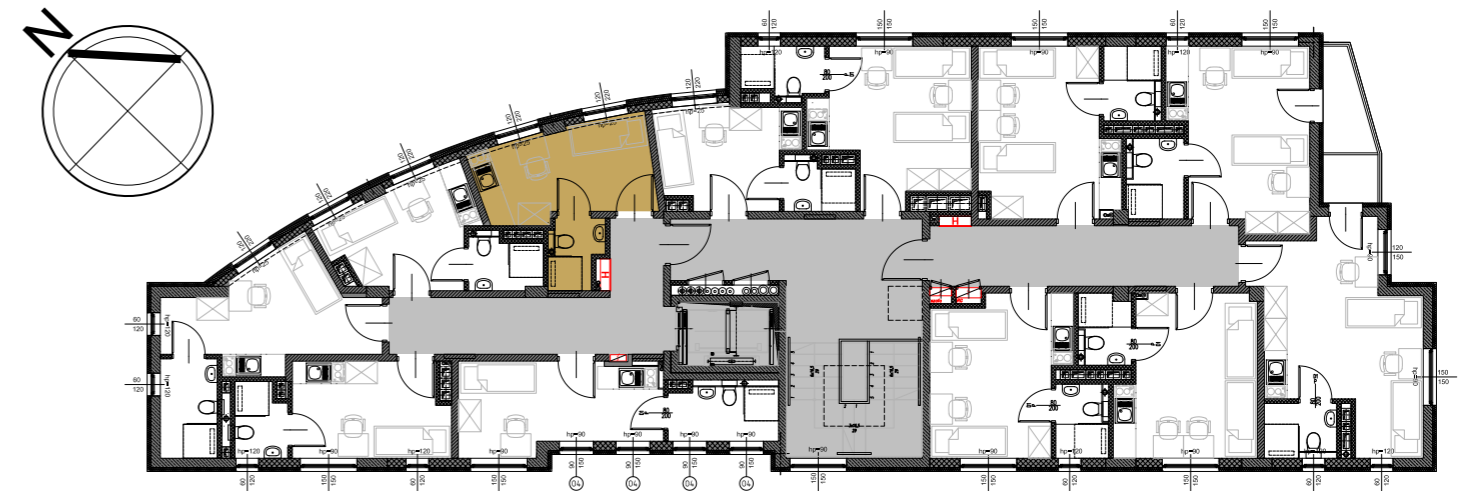

## USYTUOWANIE LOKALU W BUDYNKU

Aleja Powstańców Warszawy 26A  
35-323 Rzeszów

tel: **794-726-267**

grancor@grancor.pl  
www.rookieroom.pl