


# RookieRoom

Lokal 40  
Piętro 4


POWIERZCHNIA: **12,54** m<sup>2</sup>

## ZESTAWIENIE POWIERZCHNI

- 1. Apartament - 9,84 m<sup>2</sup>
- 2. łazienka - 2,70 m<sup>2</sup>

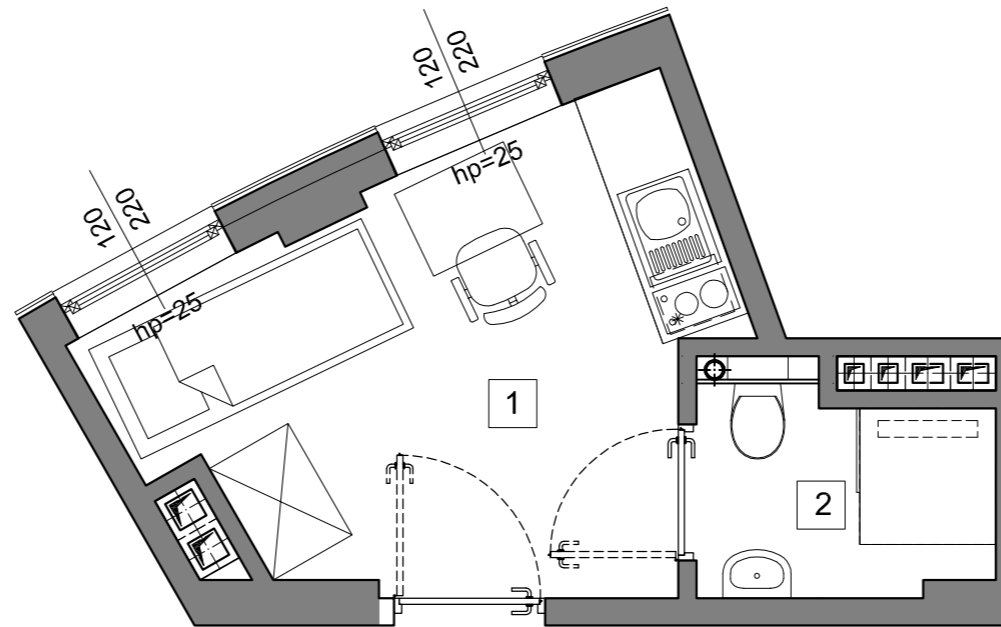

POGLĄDOWY RZUT LOKALU

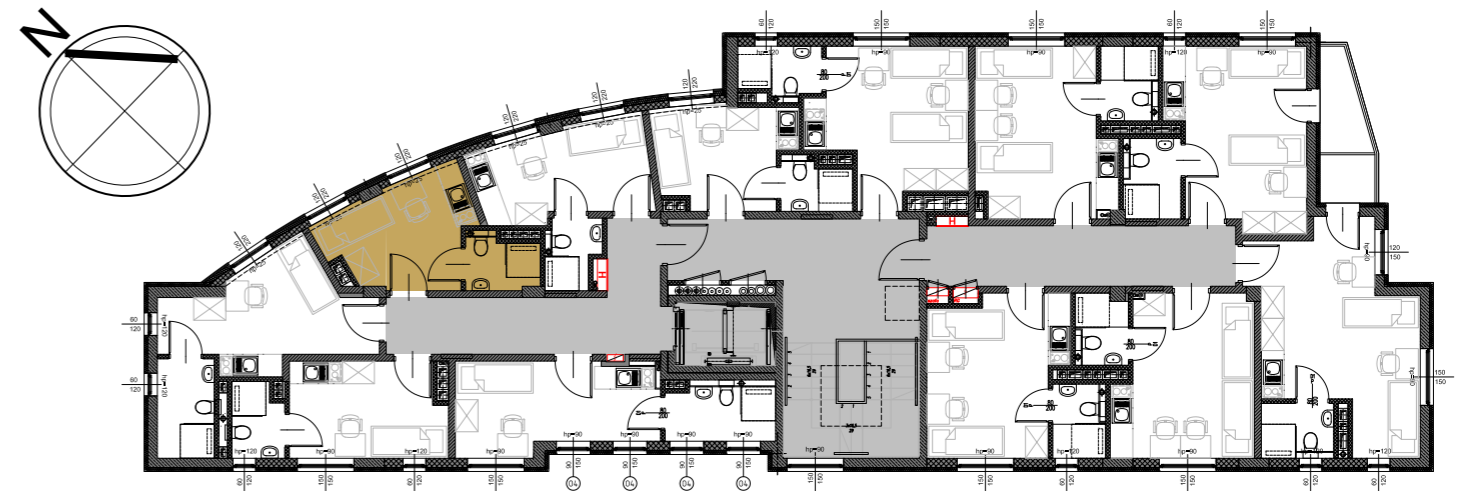

USYTUOWANIE LOKALU W BUDYNKU

Aleja Powstańców Warszawy 26A  
35-323 Rzeszów

tel: **794-726-267**

grancor@grancor.pl  
www.rookieroom.pl