


# RookieRoom

Lokal 42  
Piętro 4


POWIERZCHNIA: **11,70** m<sup>2</sup>

## ZESTAWIENIE POWIERZCHNI

- 1. Apartament - 9,24 m<sup>2</sup>
- 2. łazienka - 2,46 m<sup>2</sup>

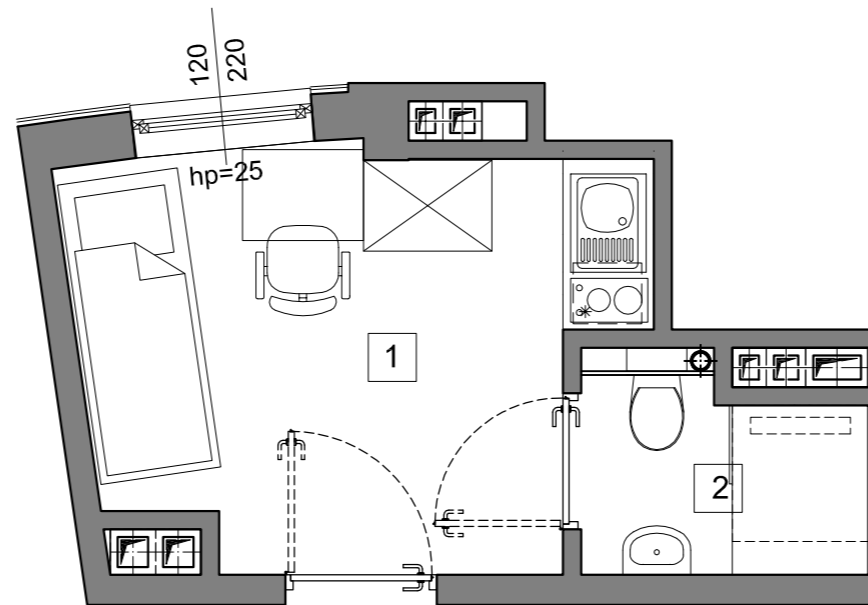

## POGLĄDOWY RZUT LOKALU

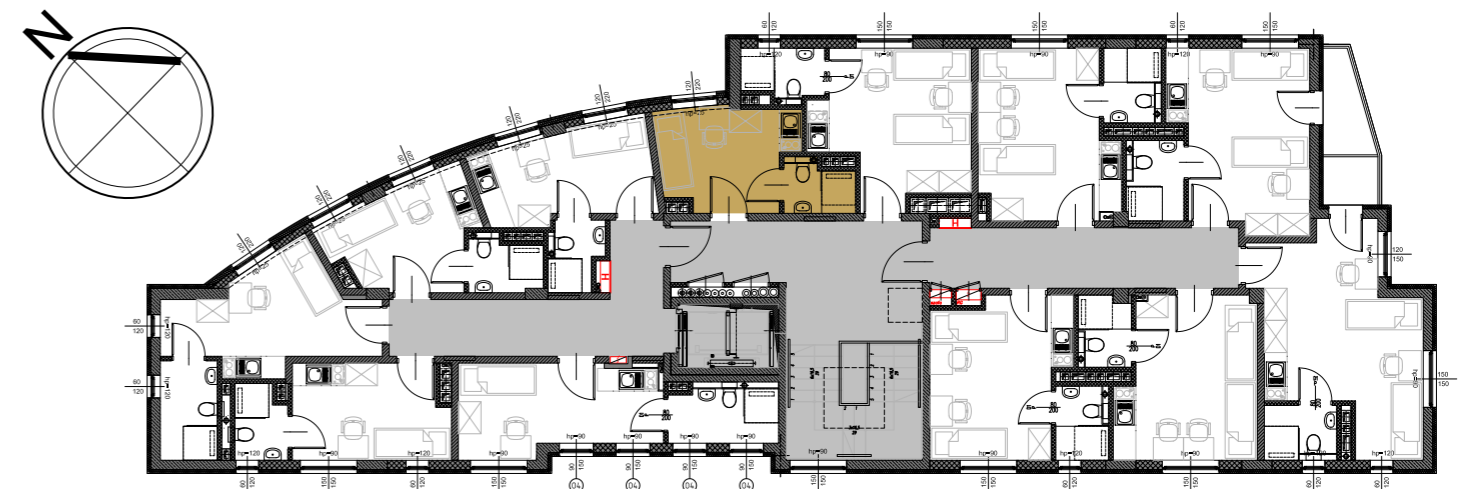

## USYTUOWANIE LOKALU W BUDYNKU

Aleja Powstańców Warszawy 26A  
35-323 Rzeszów

tel: **794-726-267**

grancor@grancor.pl  
www.rookieroom.pl