


RookieRoom

Lokal **59**
Piętro **5**


POWIERZCHNIA: **17,72** m²

ZESTAWIENIE POWIERZCHNI

- 1. Apartament - 15,15 m²
- 2. łazienka - 2,57 m²

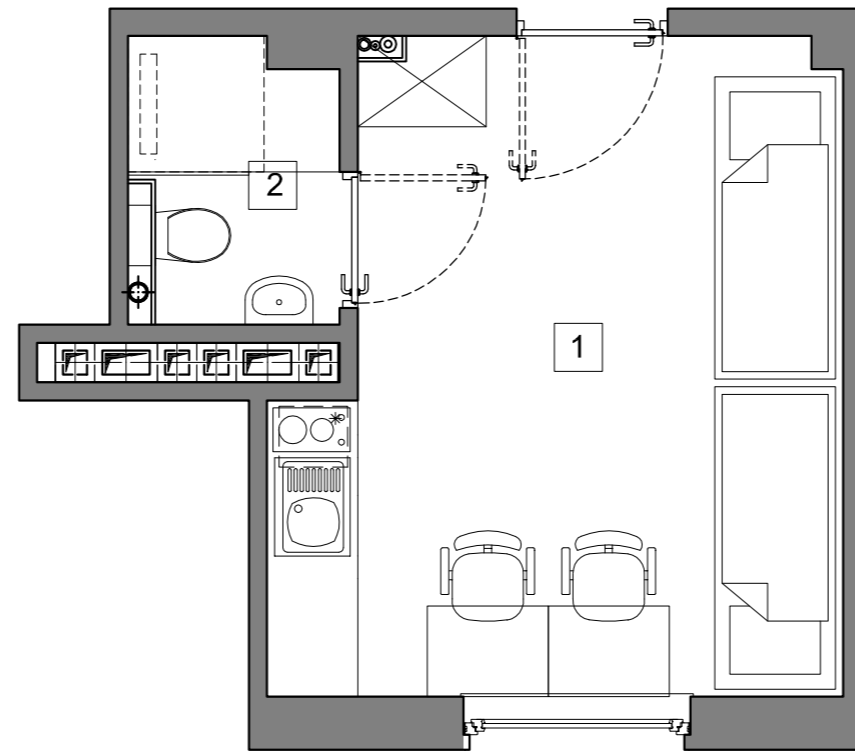

POGLĄDOWY RZUT LOKALU

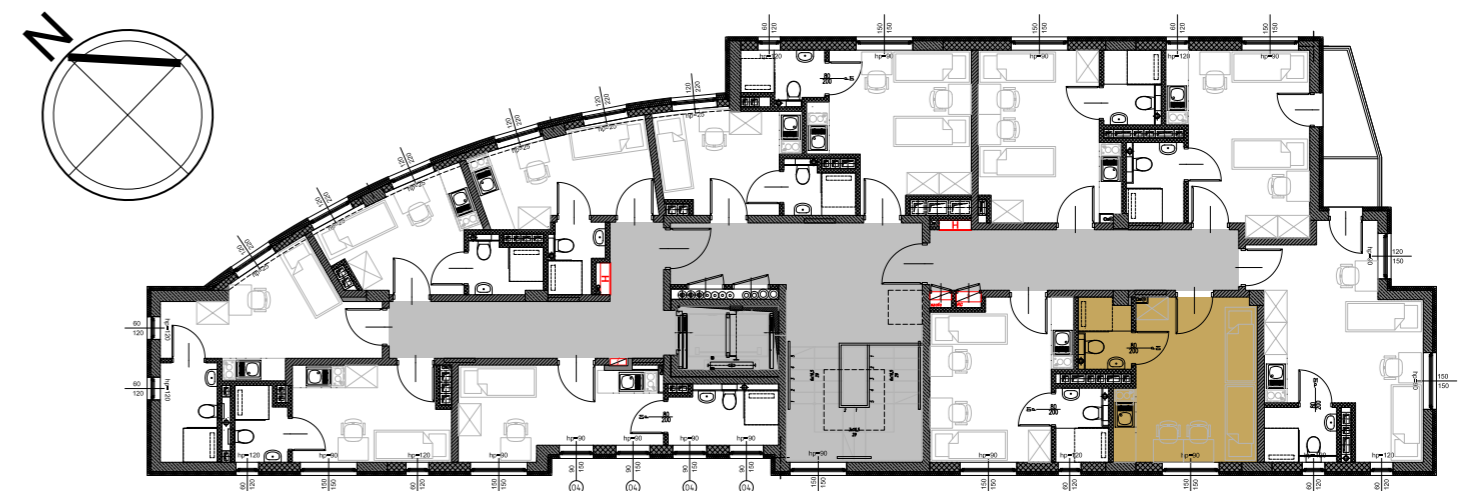

USYTUOWANIE LOKALU W BUDYNKU

Aleja Powstańców Warszawy 26A
35-323 Rzeszów

tel: **794-726-267**

grancor@grancor.pl
www.rookieroom.pl