


RookieRoom

Lokal 69
Piętro 6


POWIERZCHNIA: **19,75** m²

ZESTAWIENIE POWIERZCHNI

- 1. Apartament - 16,53 m²
- 2. Łazienka - 3,22 m²
- 3. Balkon - 3,03 m²

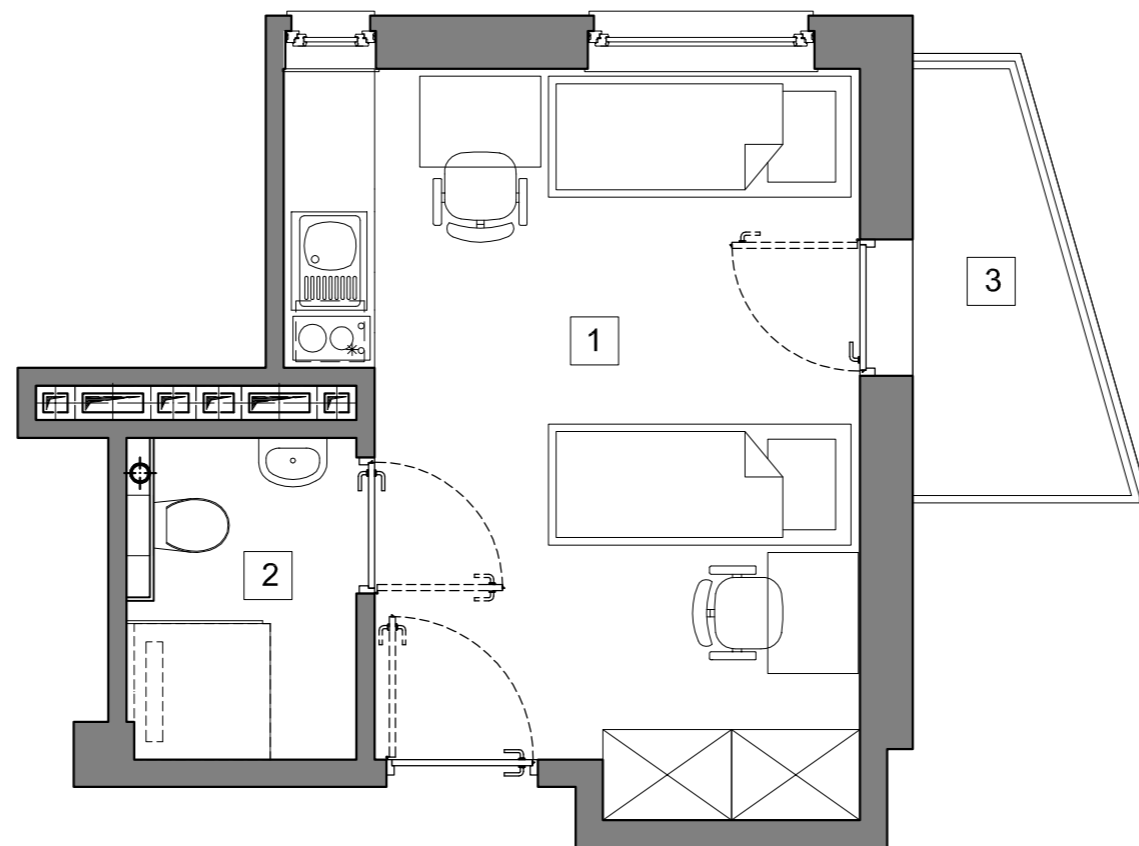

POGLĄDOWY RZUT LOKALU

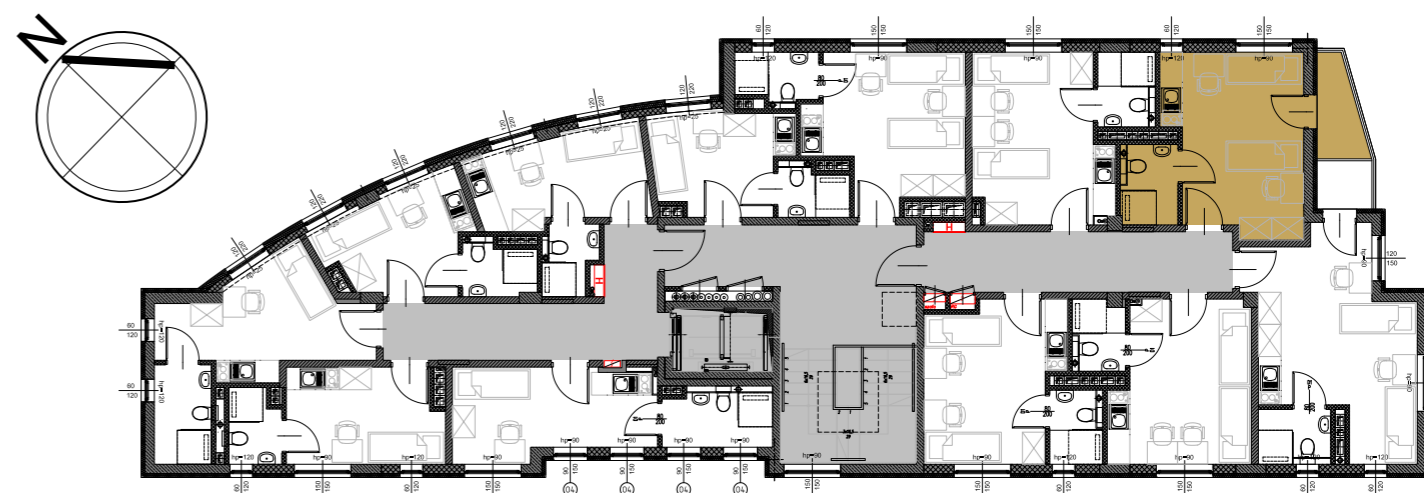

USYTUOWANIE LOKALU W BUDYNKU

Aleja Powstańców Warszawy 26A
35-323 Rzeszów

tel: **794-726-267**

grancor@grancor.pl
www.rookieroom.pl