


# RookieRoom

Lokal 74  
Piętro 7


POWIERZCHNIA: **12,94** m<sup>2</sup>

## ZESTAWIENIE POWIERZCHNI

- 1. Apartament - 10,33 m<sup>2</sup>
- 2. łazienka - 2,61 m<sup>2</sup>

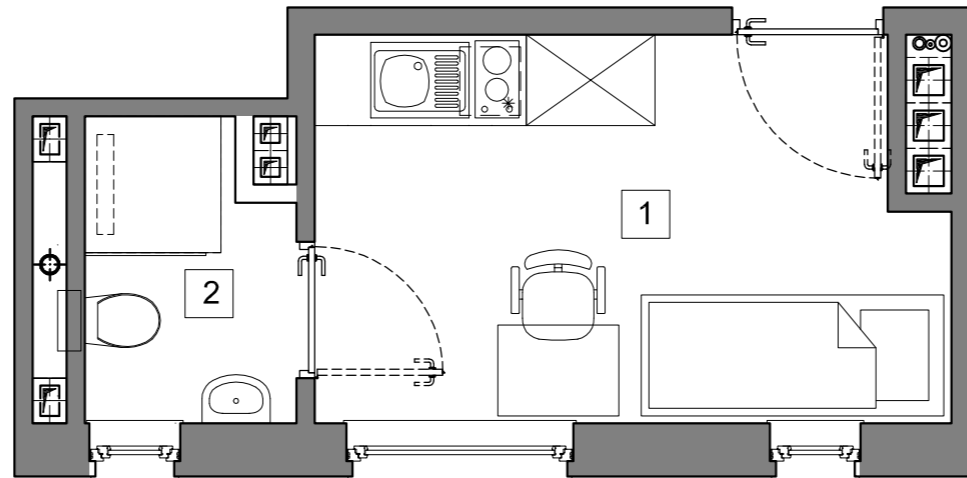

POGLĄDOWY RZUT LOKALU

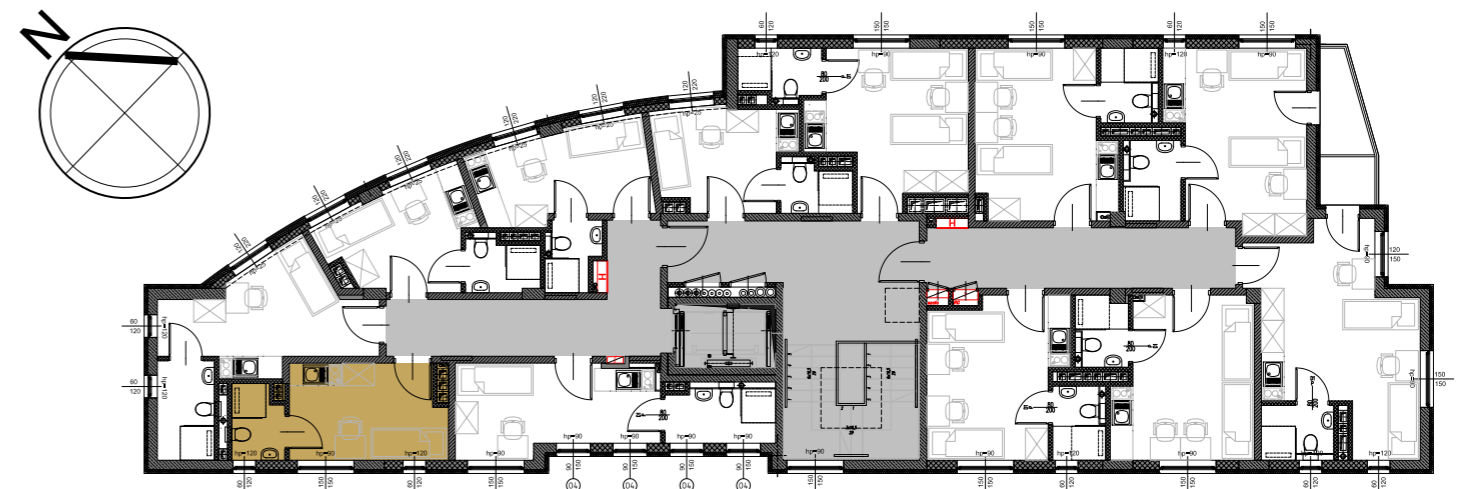

USYTUOWANIE LOKALU W BUDYNKU

Aleja Powstańców Warszawy 26A  
35-323 Rzeszów

tel: **794-726-267**

grancor@grancor.pl  
www.rookieroom.pl