


RookieRoom

Lokal 76
Piętro 7


POWIERZCHNIA: **12,54** m²

ZESTAWIENIE POWIERZCHNI

- 1. Apartament - 9,84 m²
- 2. łazienka - 2,70 m²

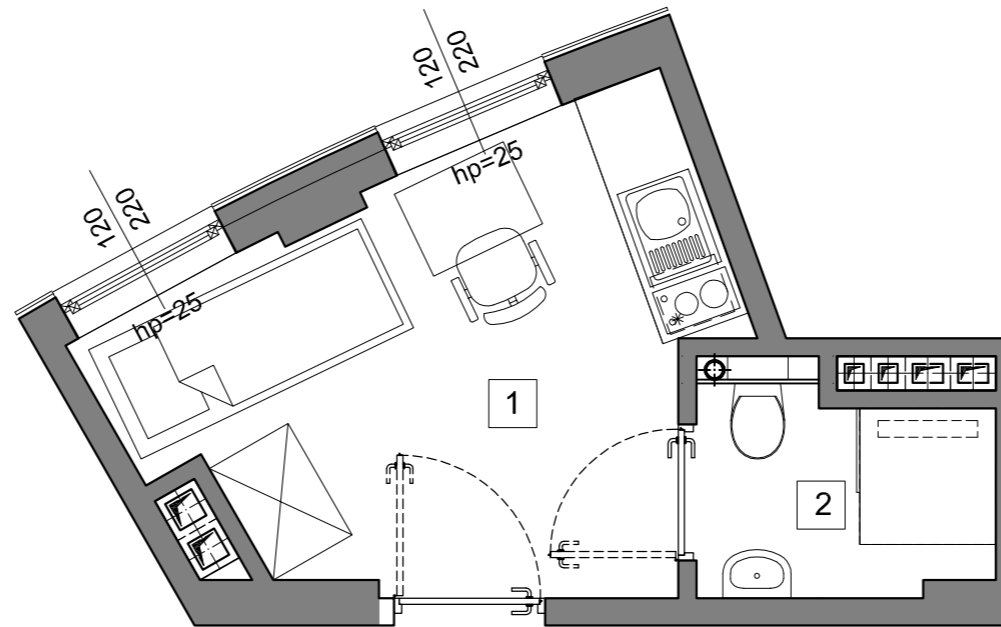

POGLĄDOWY RZUT LOKALU

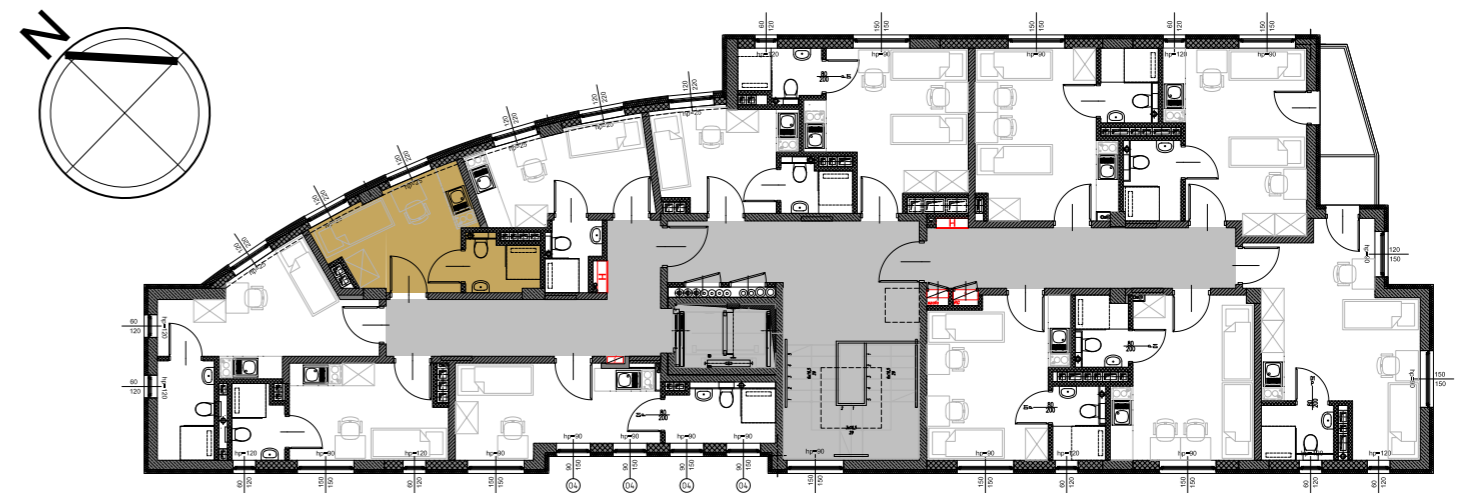

USYTUOWANIE LOKALU W BUDYNKU

Aleja Powstańców Warszawy 26A
35-323 Rzeszów

tel: **794-726-267**

grancor@grancor.pl
www.rookieroom.pl