


RookieRoom

Lokal 77
Piętro 7


POWIERZCHNIA: **13,29** m²

ZESTAWIENIE POWIERZCHNI

1. Apartament - 10,79 m²
2. łazienka - 2,50 m²

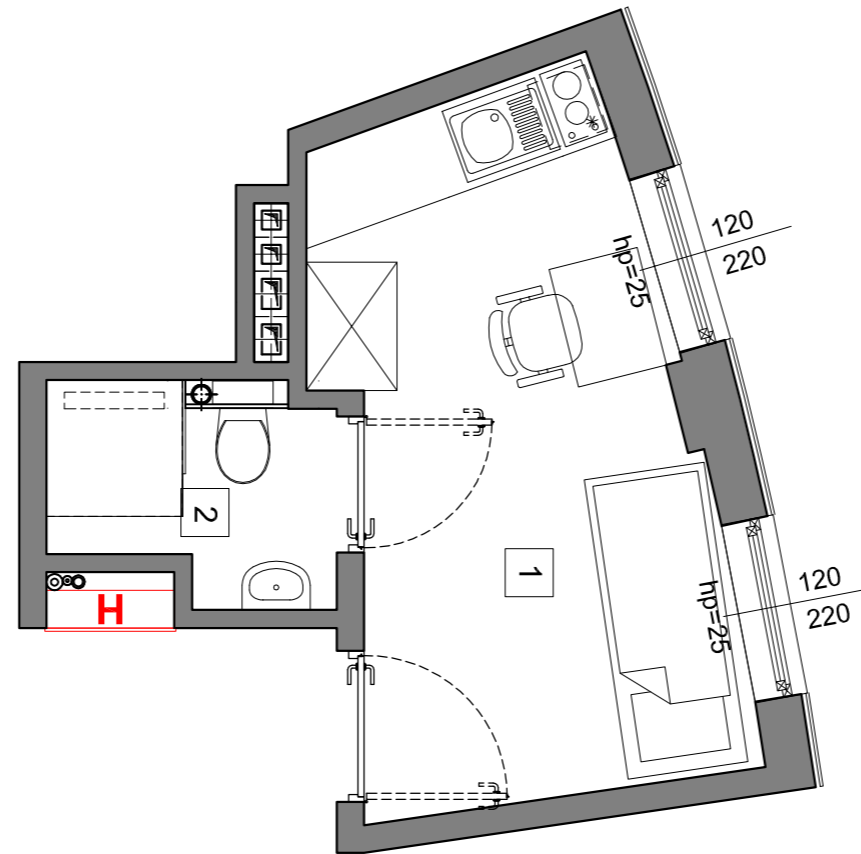

POGLĄDOWY RZUT LOKALU

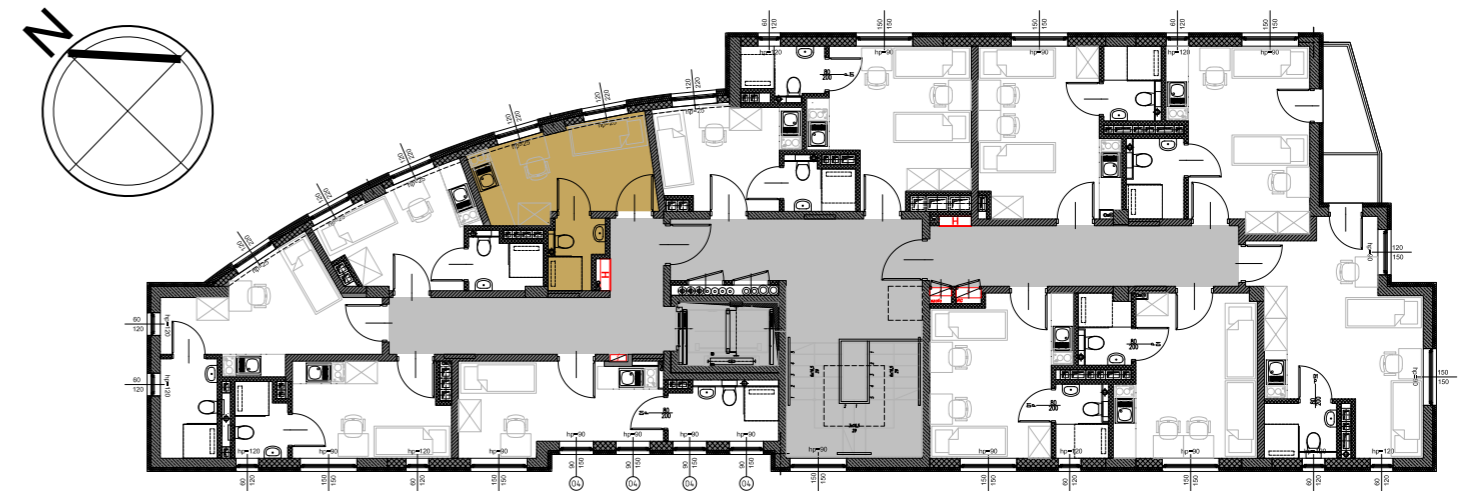

USYTUOWANIE LOKALU W BUDYNKU

Aleja Powstańców Warszawy 26A
35-323 Rzeszów

tel: **794-726-267**

grancor@grancor.pl
www.rookieroom.pl